



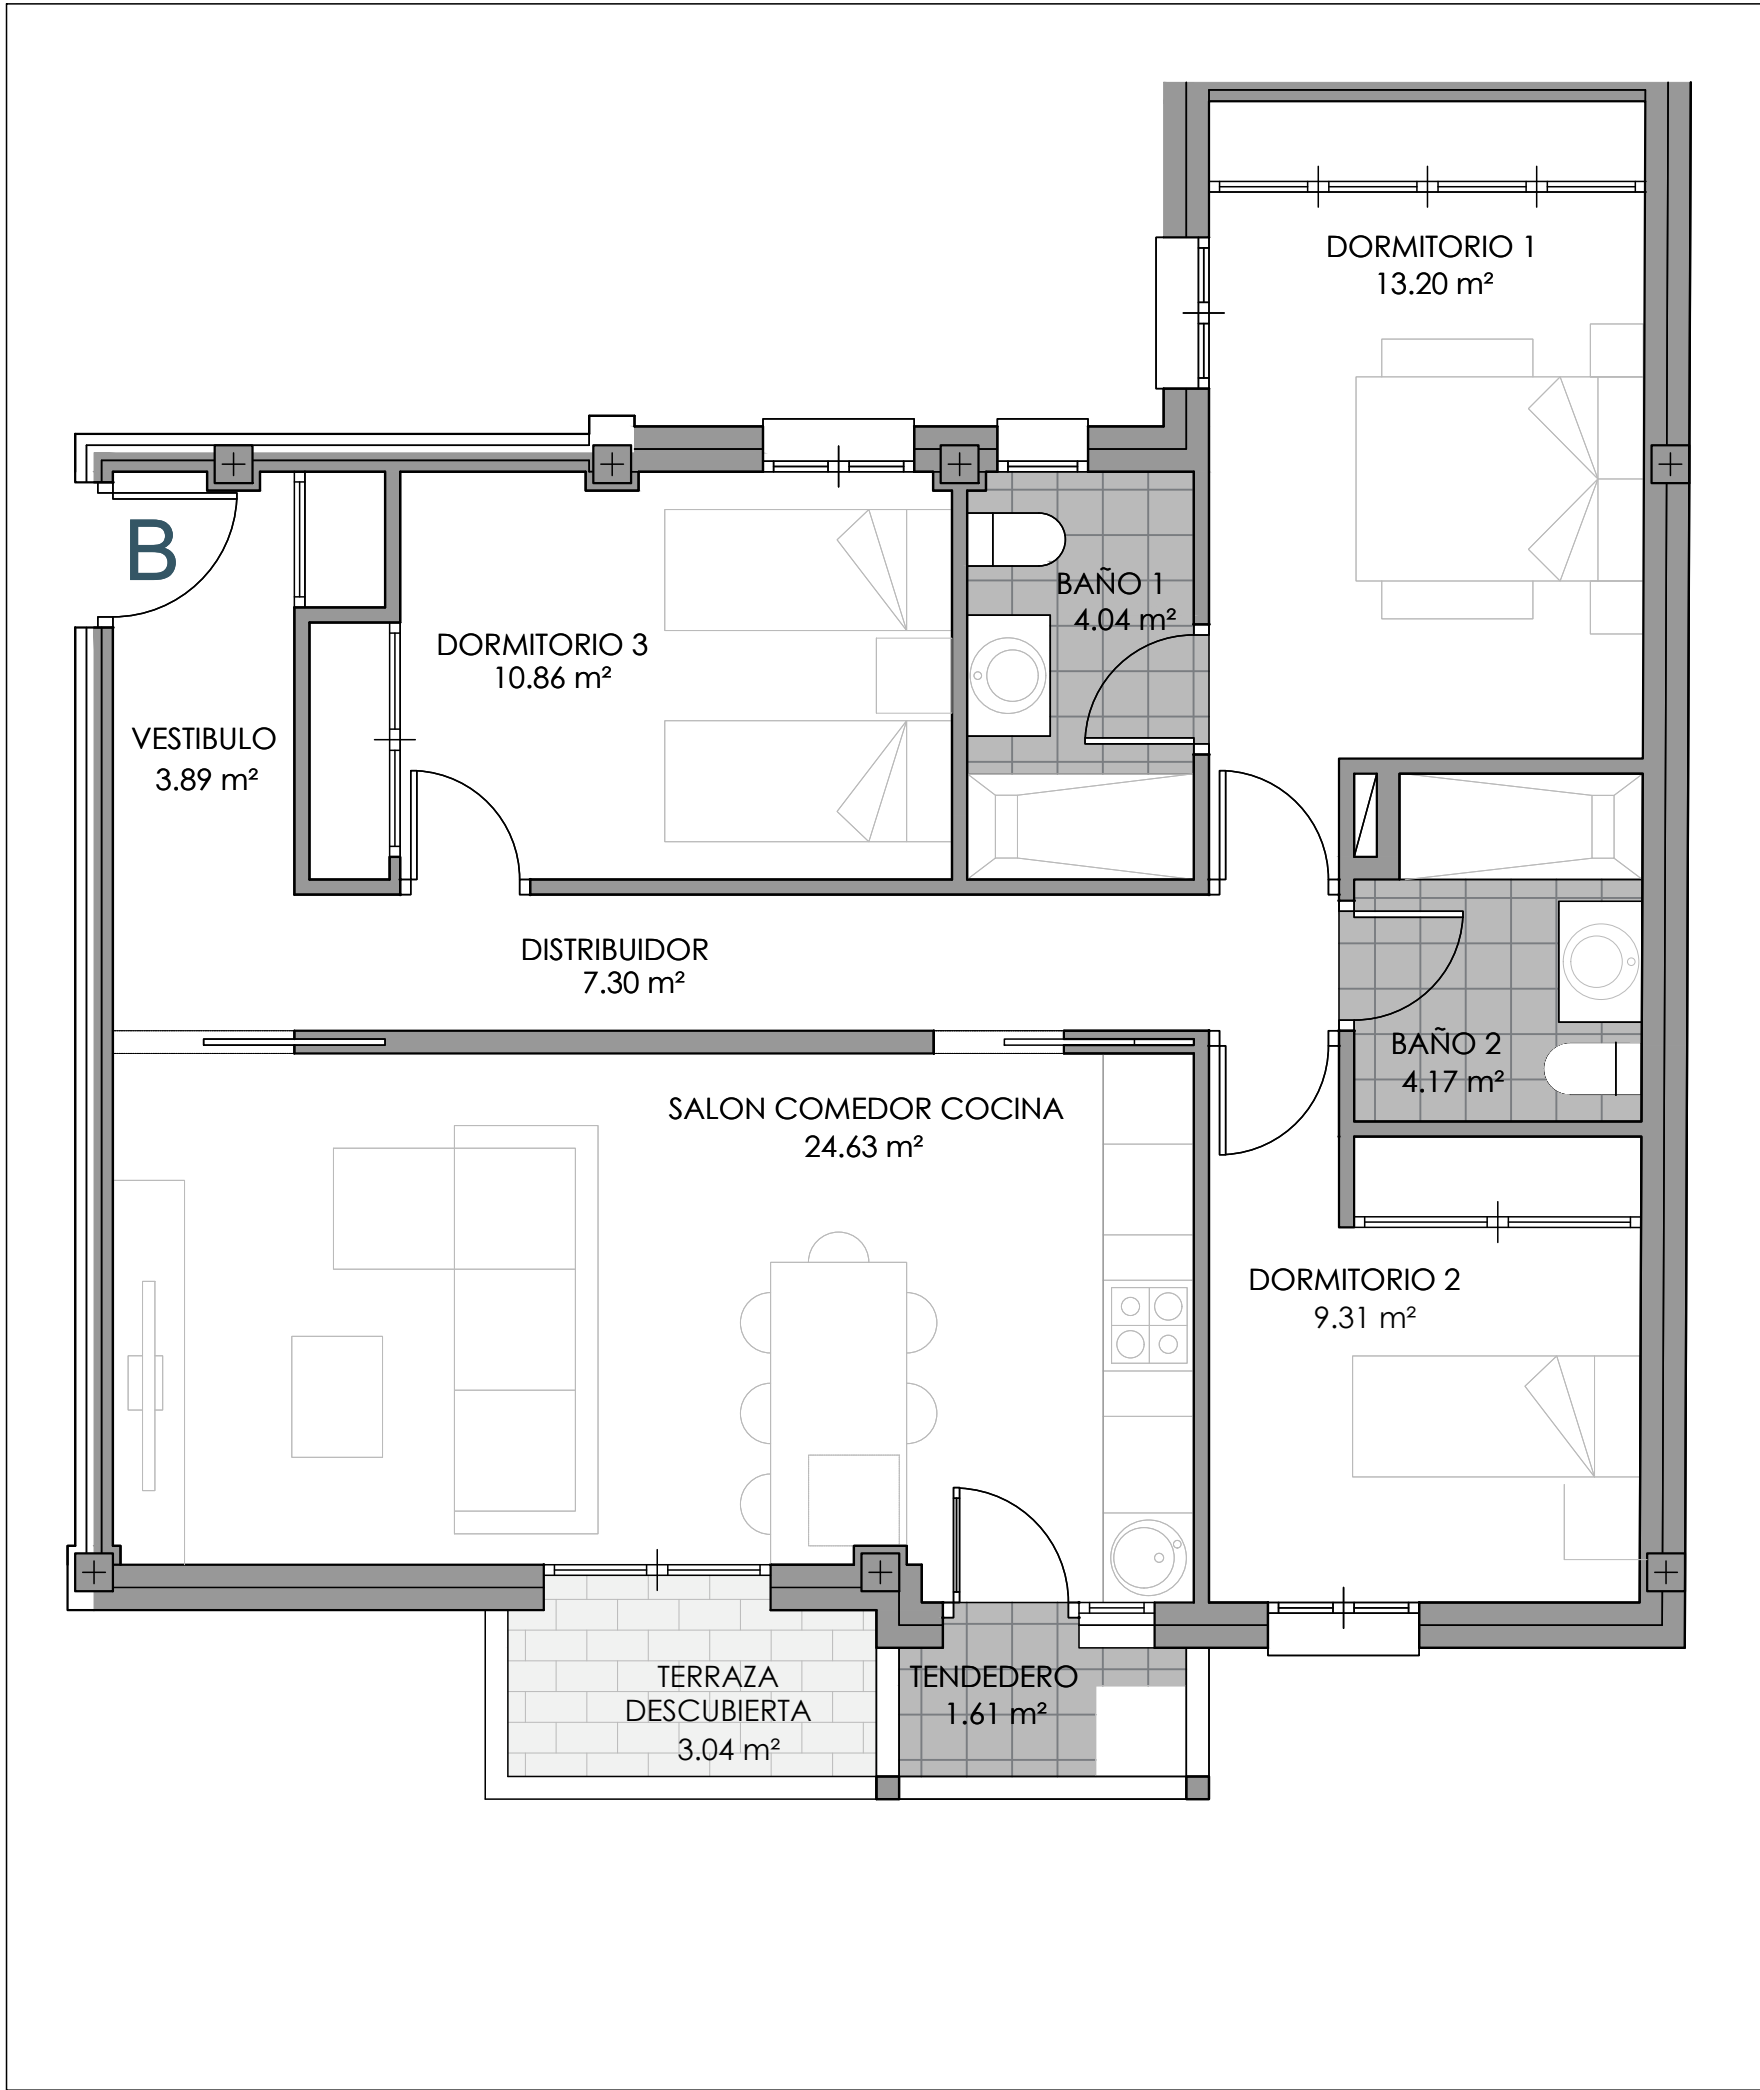

Mayo 2025

| SUPERFICIES                            |                             |
|----------------------------------------|-----------------------------|
| VESTÍBULO                              | 3.89 m <sup>2</sup>         |
| DISTRIBUIDOR                           | 7.30 m <sup>2</sup>         |
| SALON COMEDOR COCINA                   | 24.63 m <sup>2</sup>        |
| DORMITORIO 1                           | 10.86 m <sup>2</sup>        |
| DORMITORIO 2                           | 9.31 m <sup>2</sup>         |
| DORMITORIO 3                           | 13.20 m <sup>2</sup>        |
| BAÑO 01                                | 4.04 m <sup>2</sup>         |
| BAÑO 02                                | 4.17 m <sup>2</sup>         |
| TENEDERO                               | 1.61 m <sup>2</sup>         |
| <b>TOTAL UTIL INTERIOR</b>             | <b>79.01 m<sup>2</sup></b>  |
| TERRAZA                                | 3.04 m <sup>2</sup>         |
| <b>TOTAL UTIL EXTERIOR DESCUBIERTO</b> | <b>3.04 m<sup>2</sup></b>   |
| <b>TOTAL CONSTRUIDA VIVIENDA</b>       | <b>115.48 m<sup>2</sup></b> |

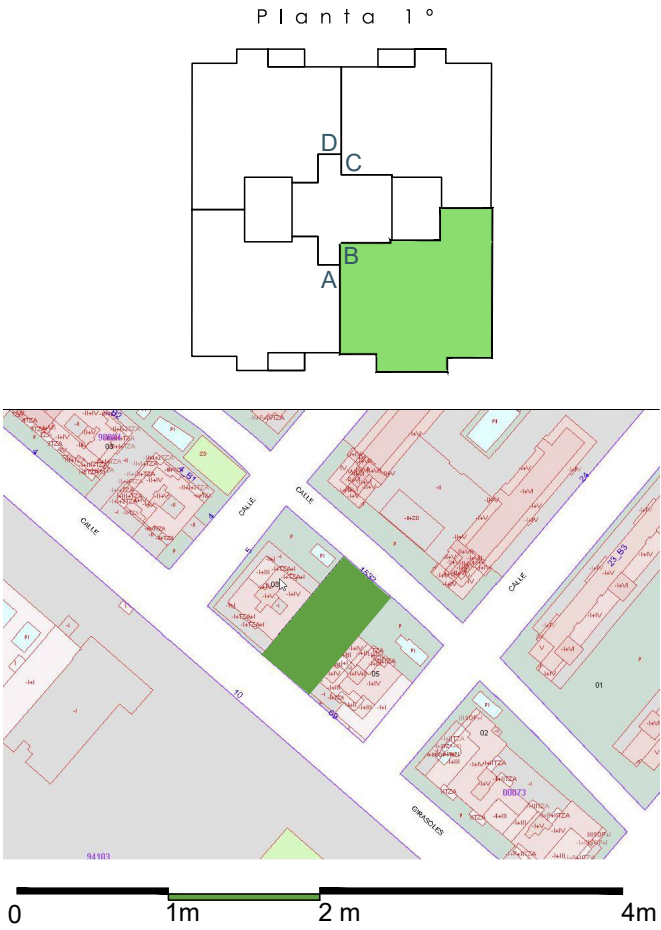

VT.04

VIVIENDA TIPO VT04  
PRIMERO B  
C/ Girasoles, 67-Fuenlabrada

EDIFICIO DE 14 VIVIENDAS, GARAJE, TRASTEROS Y PISCINA