



Mayo 2025

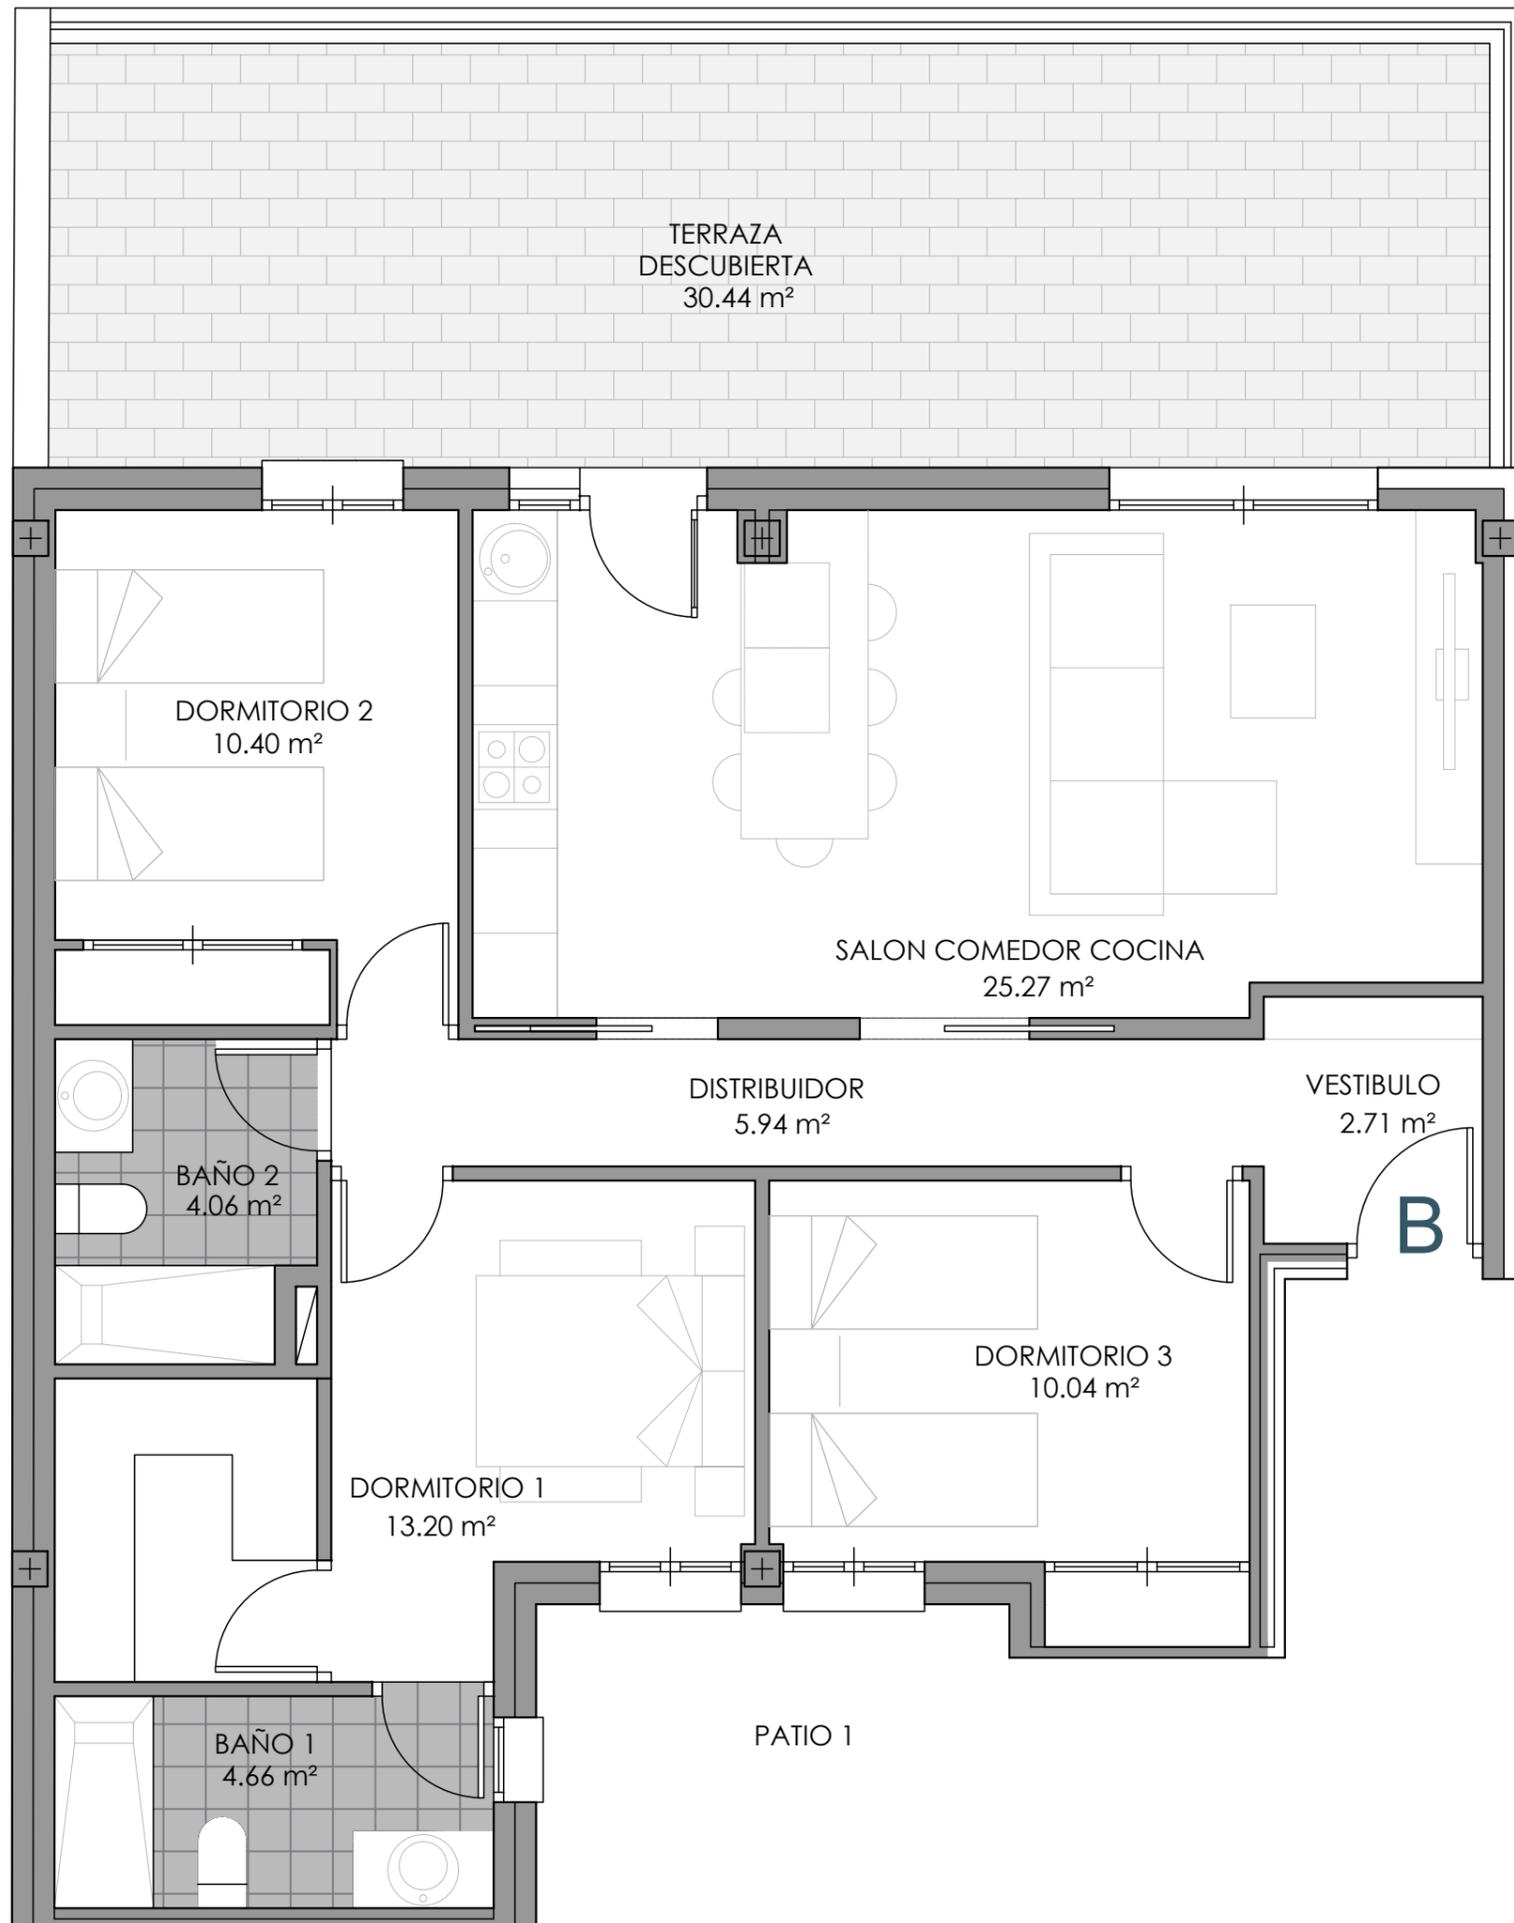

SUPERFICIES	
VESTÍBULO	2.71 m ²
DISTRIBUIDOR	5.94 m ²
SALON COMEDOR COCINA	25.27 m ²
DORMITORIO 1	13.20 m ²
DORMITORIO 2	10.40 m ²
DORMITORIO 3	10.04 m ²
BAÑO 01	4.66 m ²
BAÑO 02	4.14 m ²
TOTAL UTIL INTERIOR	76.36 m²
TERRAZA	30.24 m ²
TOTAL UTIL EXTERIOR DESCUBIERTO	30.44 m²
TOTAL CONSTRUIDA VIVIENDA	111.10 m²

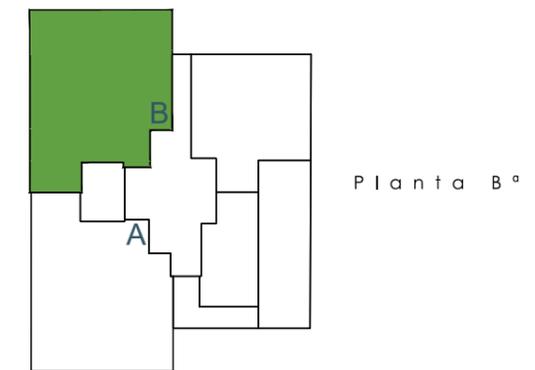

0 1m 2m 4m

VT.02 VIVIENDA TIPO VT02
BAJO B
C/ Girasoles, 67-Fuenlabrada



EDIFICIO DE 14 VIVIENDAS, GARAJE, TRASTEROS Y PISCINA

El presente plano no es definitivo, ya que ha sido elaborado conforme al Proyecto Básico del Edificio y, por tanto, Clevia Inversiones se reserva la facultad de incluir las modificaciones necesarias por exigencias técnicas y/o jurídicas u ordenadas por cualesquiera administraciones u organismo públicos, ajustándolos en todo caso al Proyecto de Ejecución. Los elementos accesorios (por ejemplo, el mobiliario incluido en la zona de la cocina o elementos de jardinería) son meramente ilustrativos. Los giros de puertas y la distribución de aparatos sanitarios no son vinculantes. Las superficies expresadas son aproximadas, pudiendo experimentar modificaciones por razones de índole técnico y/o legal en el desarrollo de la ejecución de las obras.